
 KANALIZÁCIA SPLÁŠKOVÁ NAVRHOVANÁ VO VÝHLADOVEJ ETAPE

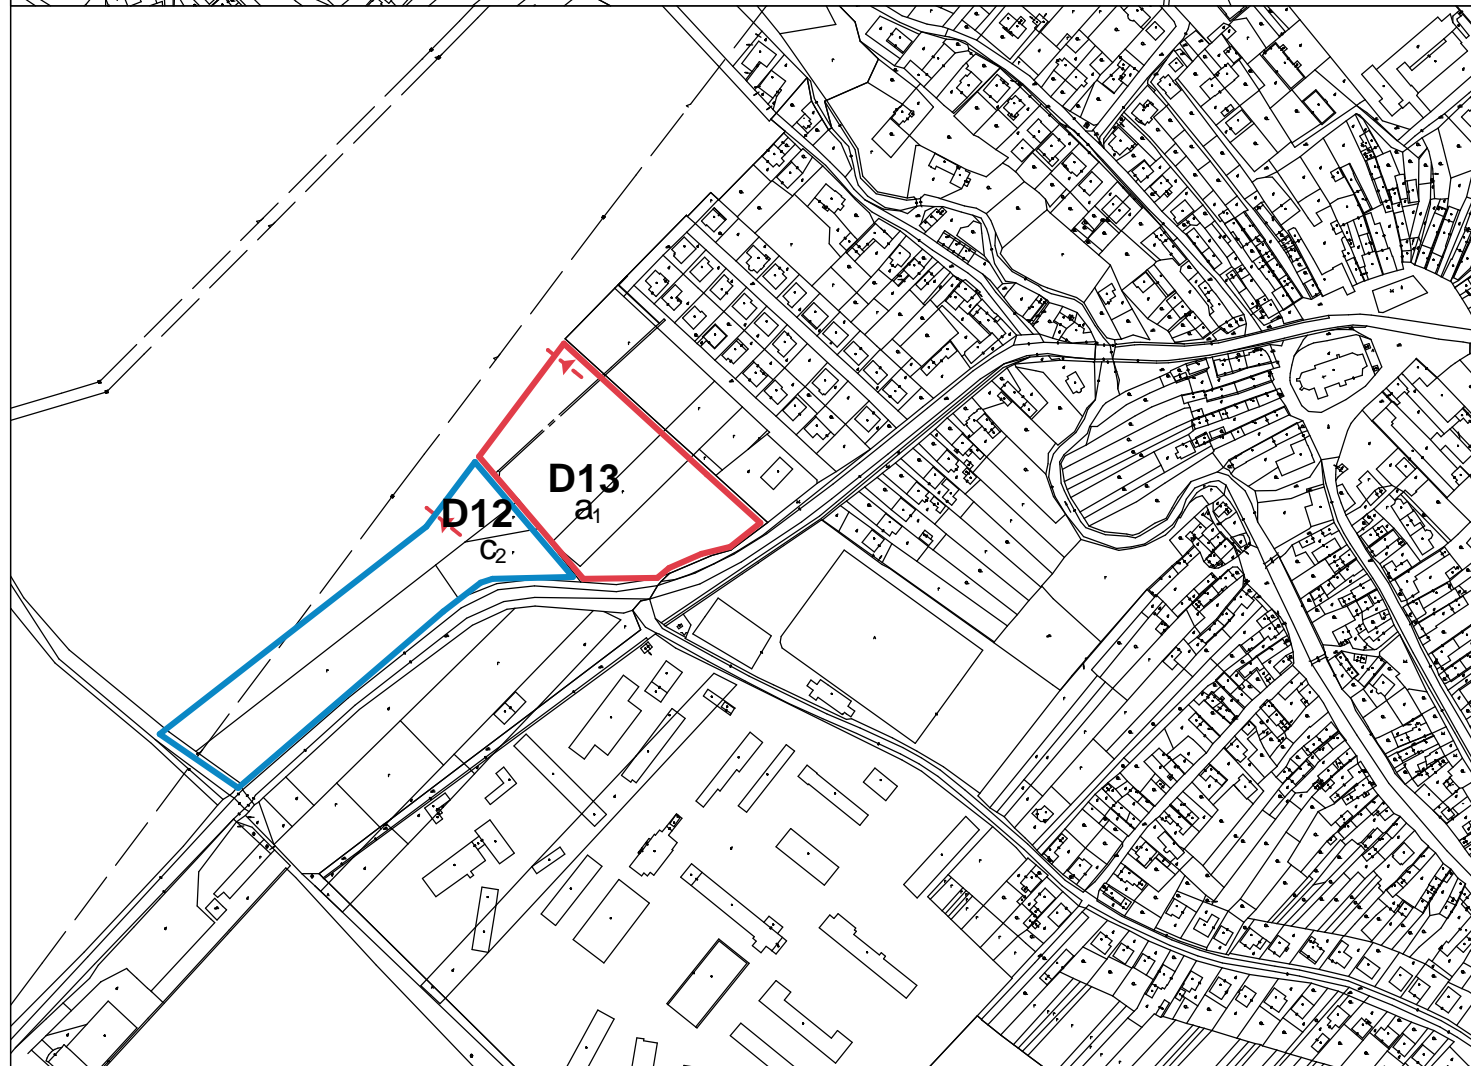

SCHVALOVACIA DOLOŽKA

ZMENY A DOPLNKY č.2/2013 ÚPN-O OSLANY

SCHVALOVACÍ ORGÁN: OZ OSLANY

ČÍSLO UZNESENIA: IV/2014

DÁTUM SCHVÁLENIA: 11.06.2014

ZÁVÄZNÄ ČASŤ VYHLÄSENÄ VZN č. 02/2014

RNDr. FRANTIŠEK SZALAY - STAROSTA OBCE OSLANY

MENO A PODPIS OPRAVNENEJ OSOBY, PEČIATKA

ZODP. PROJEKTANT	ARCH. PROJEKTU	VYPRACOVAL
Mgr. art. Roman Gatial	Ing. arch. Daniel Vida	Ing. arch. Daniel Vida

OBJEDNÁVATEĽ : OBEC OSLANY

ÚPN-O OSLANY ZMENY A DOPLNKY č.2/2013 - NÁVRH

ČISTOPIS

VÝKRES VEREJNÉHO TECHNICKÉHO VYBAVENIA
KONCEPCIA RIEŠENIA VODNÉHO HOSPODÁRSTVA
ODKANALIZOVANIE A VODNÉ TOKY - NAVRHOVANÉ

IPP Partner

Innovation Plan Partner

IPP Partner s.r.o.
Adresa: ul. Astrová 19, 971 01
Prievidza, tel./fax:+421 +046 5421 888

FORMÁT :	2xA4
DÁTUM :	04/2014
STUPEŇ :	ZaD ÚPN-O
MIERKA :	ČÍSLO VÝKR.:
1 : 5.000	5B